



ROMÂNIA
JUDEȚUL SUCEAVA
COMUNA STULPICANI
P R I M A R

HOTĂRÂRE

Proiect de:
nr. 24 din 24.04.2025

privind aprobarea decontării cheltuielilor pentru naveta la și de la locul de muncă a cadrelor didactice și a personalului didactic auxiliar din cadrul Școlii gimnaziale Stulpicani, pentru luna martie 2025.

Consiliul Local al comunei Stulpicani, județul Suceava,

În conformitate cu prevederile:

- art.127, litera k) din Legea învățământului preuniversitar nr.198/2023;
- art.1 și 2 din Instrucțiunile nr.2 din 17.02.2011 ale Ministrului Educației, Cercetării, Tineretului și Sportului;

- HG nr.569/2015 pentru aprobarea Normelor metodologice privind decontarea cheltuielilor pentru naveta la și de la locul de muncă a cadrelor didactice și a personalului didactic auxiliar din învățământul preuniversitar de stat;

Luând act de :

a) referatul de aprobare, prezentat de primarul comunei Stulpicani, în calitate de inițiator, înregistrat sub nr. 326 din 24.04.2025;

b) raportul compartimentului de resort din cadrul aparatului de specialitate al primarului comunei Stulpicani, înregistrat sub nr. 348 din data de 24.04.2025;

c) raportul comisiei de specialitate pentru programe de dezvoltare economico-socială, buget, finanțe, administrarea domeniului public și privat, agricultură, gospodărie comunală, protecția mediului și turism, înregistrat sub nr. din2025;

d) raportul comisiei de specialitate pentru învățământ, sănătate și familie, muncă și protecție socială, activități social-culturale, culte, protecție copii, înregistrat sub nr. din2025;

În temeiul prevederilor art.129, alin.(7), lit.a) și ale art.196, alin.(1), litera a) din OUG nr.57/2019 privind Codul administrativ, cu modificările și completările ulterioare;

HOTĂRĂȘTE :

Art.1. Se aprobă decontarea cheltuielilor pentru naveta la și de la locul de muncă a cadrelor didactice și a personalului didactic auxiliar din cadrul Școlii gimnaziale Stulpicani, pentru luna martie 2025, în valoare de 7.545 lei, conform anexei, care face parte integrantă din prezenta hotărâre.

Art.2. Primarul comunei, prin compartimentele de specialitate va aduce la îndeplinire prevederile prezentei hotărâri, care va fi comunicată în termen, prin grija secretarului, tuturor persoanelor și instituțiilor interesate.

Inițiator,
Primar,
Vasile Zamcu

Avizat,
Secretar general comună,
Mihalea Liviu

ROMANIA
JUDEȚUL SUCEAVA
COMUNA STULPICANI
P R I M A R

ANEXA nr.1

la P.H.C.L. Stulpicani nr. 28 / 14.04 / 2025 privind personalul didactic și didactic auxiliar din cadrul Școlii gimnaziale Stulpicani, cu privire la decontarea cheltuielilor de deplasare pentru luna martie 2025

Nr. crt.	Numele și prenumele	Suma/lei
1.	Roșu Carmen	336
2.	Hojbotă Emanuela	420
3.	Catargiu Diana-Luminița	336
4.	Rusu Cristina	942
5.	Giosan Diana	762
6.	Dranca Mihaela	1008
7.	Chiș-Ivan Irina	753
8.	Șutac Ana-Maria	336
9.	Horeiciuc Mihai	723
10.	Catargiu Simona	180
11.	Drelciuc Ionela	252
12.	Bârgoan Claudia	403
13.	Zamcu Mihăiță-Ciprian	669
14.	Mihalache Mihaela-Ionela	215
15.	Buzilă Dorina-Teodora	210
x	TOTAL	7.545

Primar,
Zamcu Vasile

Contrasemnează,
Secretar general comună,
Mihalea Liviu

Vizat CFP,
Inspector,
Ec. Răcilă Lenuța


16.04.2025
dact. secretor
elaborat - H.E.L.
proced. - H.E.L.
J.H.L.

MINISTERUL EDUCAȚIEI ȘI CERCETĂRII
ȘCOALA GIMNAZIALĂ STULPICANI

Tel/fax : 0230574620 / 0230574620

e-mail : scoala_stulpicani@yahoo.com

Nr. 434 din 15.04.2025

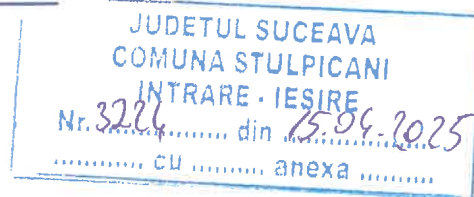

Către Primăria Comunei Stulpicani,
- În atenția domnului primar Zamcu Vasile -
Referitor la necesarul de finanțare pentru decontarea navetei pe luna martie 2025,
în vederea deschiderii de credite

Potrivit prevederilor art.127, lit (k), din Legea Învățământului Preuniversitar nr. 198/2023, a Hotărârii de Guvern 569/2015, Art. 5, alin 2, pentru aprobarea Normelor metodologice privind decontarea cheltuielilor pentru naveta la și de la locul de muncă a cadrelor didactice și a personalului didactic auxiliar din învățământul preuniversitar de stat publicată în Monitorul Oficial, Partea I, nr. 536 din 17 iulie 2015, în baza hotărârii **Consiliului de Administrație nr.13/10.04.2025** privind aprobarea navetei personalului didactic și didactic auxiliar, vă solicităm **necesarul de finanțare aferent lunii martie 2025 în valoare de 7545 lei, în vederea deschiderii de credite pentru efectuarea plăților.**

Vă mulțumim!

Director,
Prof. Oblezniuc Sorina



Administrator financiar,
ec. Bolohan Florin



ROMÂNIA
JUDEȚUL SUCEAVA
COMUNA STULPICANI
PRIMAR

Proiect de:

nr. 28 din 24.04.2025

HOTĂRÂRE

privind aprobarea contului de execuție a bugetului de venituri și cheltuieli, al comunei Stulpicani, pe trim. I 2025.

Consiliul local al comunei Stulpicani, județul Suceava;

În conformitate cu prevederile :

- art.20, lit.c), art.49, alin.(12) și art.57 din Legea nr.273/2006 privind finanțele publice locale cu modificările și completările ulterioare;
- art.129, alin.(4) lit.a) și art.139, alin.(3), litera a) din OUG nr. 57/2019 privind Codul administrativ;

Luând act de :

- referatul de aprobare al domnului Vasile Zamcu – primarul comunei, în calitate de ordonator principal de credite, înregistrat sub nr. 3608 din 24.04.2025;
- raportul compartimentului de resort din cadrul aparatului de specialitate al primarului, înregistrat sub nr. 3608 din 24.04.2025;
- avizul comisiei de specialitate pentru programe de dezvoltare economico-socială, buget, finanțe, administrarea domeniului public și privat, agricultură, gospodărie comunală, protecția mediului și turism din cadrul consiliului local, înregistrat sub nr. din2025 ;

În temeiul art.196, alin.(1), litera a) din OUG nr.57/2019 privind Codul administrativ, cu modificările și completările ulterioare;

HOTĂRĂȘTE :

Art.1. Se aprobă contul de execuție a bugetului de venituri și cheltuieli al comunei Stulpicani pe trim. I 2025, conform anexei care face parte integrantă din prezenta hotărâre.

Art.2. (1) Compartimentul buget, finanțe-contabilitate din cadrul primăriei va publica pe pagina de internet contul de execuție bugetară pe trim. I 2025 aprobat potrivit art.1, în termen de 5 zile lucrătoare de la depunerea la Direcția Finanțelor Publice a Județului Suceava.

(2) În termen de 5 zile lucrătoare de la expirarea termenului precizat la alin.(1) Compartimentul buget, finanțe-contabilitate din cadrul primăriei va transmite în format electronic contul de execuție a bugetului de venituri și cheltuieli pe trimestrul I 2025, aprobat potrivit art.1, Ministerului Administrației și Internelor, în vederea publicării pe pagina de internet a acestuia.

Art.3. Primarul comunei prin Compartimentul buget, finanțe-contabilitate, va duce la îndeplinire prevederile prezentei hotărâri, care va fi comunicată în termen prin grija secretarului general al comunei, tuturor instituțiilor și persoanelor interesate.

Inițiator,
Primar,
Vasile Zamcu

Avizat,
Secretar general comună,
Mihalea Liviu



ROMÂNIA
JUDEȚUL SUCEAVA
COMUNA STULPICANI

Tel/fax 0230 574760

E-mail: primariastulpsv@yahoo.com

Nr. 3408/24.04.2025

R A P O R T D E S P E C I A L I T A T E

privind aprobarea contului de execuție al bugetului de venituri și cheltuieli al Comunei
Stulpicani, trimestrul I, anul 2025

În conformitate cu prevederile art. 49, alin.12 din Legea nr. 273 /2006 privind
finanțele publice locale, cu modificările și completările ulterioare :

”Ordonatorii principali de credite au obligația de a prezenta în ședință publică, spre analiză și aprobare de către autoritățile deliberative, execuția bugetelor întocmite pe cele două secțiuni, cu excepția bugetului împrumuturilor externe și interne, cu scopul de a redimensiona cheltuielile în raport cu gradul de colectare a veniturilor, prin rectificare bugetară locală, astfel încât la sfârșitul anului: să nu se înregistreze plăți restante; diferența dintre suma veniturilor încasate și excedentul anilor anteriori utilizat pentru finanțarea exercițiului bugetar curent, pe de o parte și suma plăților restante, pe de alta parte, să fie mai mare decât zero”,

propun spre aprobare contul de execuție al bugetului local al Comunei Stulpicani, pe cele doua secțiuni, la finele trimestrului I, anul 2025.

Contul de execuție al bugetului consolidat de venituri și cheltuieli al UATC Stulpicani este prezentat mai jos, pe cele două tipuri de bugete care îl compun:

- a) bugetul local;
- b) bugetul instituțiilor publice finanțate din venituri proprii și subvenții.

Contul de execuție al bugetului local la data de 31.03.2025 se prezintă astfel:

a)venituri:

- prevederi trimestriale cumulate : 2.559.440 lei;
- incasări realizate: 7.369.688 lei;

b)cheltuieli.

- prevederi trimestriale cumulate: 2.702.840 lei;

-plați efectuate: 1.557.803 lei

Contul privind execuția indicatorilor bugetului local, la finele trimestrului I, anul 2025 sunt prezentați în Anexa la prezentul raport.

Inspector,
Răcilă Lenuța



4326728

COMUNA STULPICANI

Nr. Crt.	Plăți restante	Suma-lei
1	Total plăți restante înregistrate la sfârșitul perioadei de raportare, din care:	0
2	sub 30 de zile	0
3	peste 30 de zile	0
4	peste 60 de zile	0
5	peste 90 de zile	0
6	peste 120 de zile	0
7	peste 1 an	0
8	catre furnizori, creditorii din operații comerciale	0
15	catre furnizori, creditorii din operații comerciale din investiții	0
22	față de bugetul general consolidate	0
29	față de salariați	0
36	față de alte categorii de persoane	0
43	creditori bugetari	0
50	împrumuturi nerambursate la scadență	0
57	dobânzi restante	0

Primaria: 4326728

COMUNA STULPICANI

VENITURI

Nr. Crt	Indicatori sinteza	Formula de calcul	Sume	Procent	Perioada
1	Gradul de realizare a veniturilor	Venituri totale incasate	7337251	286,67%	Trimestrial
		Venituri totale programate	2559440		
2	Gradul de realizare a veniturilor proprii	Venituri proprii incasate	1657281	115,13%	Trimestrial
		Venituri proprii programate	1439440		
3	Gradul de finantare din venituri proprii	Venituri proprii incasate	1657281	22,59%	Trimestrial
		Venituri totale incasate	7337251		
4	Gradul de autofinantare	Venituri proprii incasate (exclusiv cote)	853608	11,63%	Trimestrial
		Venituri totale incasate	7337251		
5	Venituri proprii incasate per capita	Venituri proprii incasate			Anual
		Numar de locuitori			
6	Gradul de realizare a impozitelor pe proprietate	Venituri din impozite pe proprietate incasate			Anual
		Venituri din impozite pe proprietate programate			
7	Gradul de dependenta al bugetului local fata de bugetul de stat	Incasari din surse primite de la bugetul de stat			Anual
		Venituri totale incasate			
8	Gradul de autonomie decizionala	Venituri depersonalizate incasate	1897614	25,86%	Trimestrial
		Venituri totale incasate	7337251		
9	Estimatul anual din venituri fiscale				
a)	Coeficient de realizare a veniturilor fiscale in anul anterior (se calculeaza trimestrial)	Venituri fiscale cumulate an anterior (trim I,II,III)	441380	0.48	
		Total incasari venituri fiscale an anterior	917460		
b)	Estimatul anual din venituri fiscale	Venituri fiscale cumulate an de calcul (trim I,II,III)	502441	1046752	
		coeficient	0.48		

CHELTUIELI

Nr. Crt	Indicatori sinteza	Formula de calcul	Sume	Procent	Perioada
1	Rigiditatea cheltuielilor	Plati aferente cheltuielilor de personal			Anual
		Total plati			
2	Ponderea sectiunii de functionare	Plati aferente sectiunii de functionare	1504408	96,57%	Trimestrial
		Total plati	1557803		
3	Ponderea sectiunii de dezvoltare	Plati aferente sectiunii de dezvoltare	53395	3,43%	Trimestrial
		Total plati	1557803		
4	Ponderea serviciului datoriei publice	Serviciul datoriei publice locale			Anual
		Total plati			
5	Excedent / Deficit - sectiune functionare	venituri incasate - (plati efectuate + plati restante)	865513		Trimestrial
6	Excedent / Deficit - sectiune dezvoltare	venituri incasate - (plati efectuate + plati restante)	4913935		Trimestrial



ROMÂNIA
JUDEȚUL SUCEAVA
COMUNA STULPICANI
PRIMAR

Proiect de:
nr. ²⁹ din ^{24.04} 2025

HOTĂRÂRE

privind acordarea dreptului de uz și servitute către SC DELGAZ GRID S.A., a suprafeței de 1 mp teren și a bransamentului electric aerian trifazat pe o distanță de 30 ml în vederea executării lucrării „Alimentare cu energie electrică a imobilului numitei Scheuleac Andreea Nicoleta, situat în sat Stulpicani, str. Izlazului, nr.11, comuna Stulpicani, județul Suceava”

Consiliul Local al comunei Stulpicani, județul Suceava;

Având în vedere:

- referatul de aprobare al domnului Zamcu Vasile - primarul comunei Stulpicani, județul Suceava, înregistrat la nr. ²⁴⁸⁹ din ^{15.04} 2025;
- raportul compartimentului de resort din cadrul aparatului de specialitate al primarului, înregistrat sub nr. ³⁴¹⁹ din ^{24.04} 2025;
- avizul comisiei de specialitate a consiliului local pentru programe de dezvoltare economico-socială, buget, finanțe, administrarea domeniului public și privat, agricultură, gospodărie comunală, protecția mediului și turism, înregistrat sub nr. din 2025;

În conformitate cu prevederile:

- art.12, alin.(2), litera c) și alin.(4) din Legea energiei electrice și a gazelor naturale nr.123/2012, cu modificările și completările ulterioare;
- art.129, alin.(6), litera a) și art. 139, alin.(3) litera g) din OUG nr.57/2019 privind Codul administrativ, cu modificările și completările ulterioare;

În temeiul prevederilor art.196, alin.(1), litera a) din OUG nr.57/2019 privind Codul administrativ, cu modificările și completările ulterioare;

HOTĂRĂȘTE :

Art.1. Se aprobă transmiterea în folosință gratuită către SC DELGAZ GRID S.A., pe durata existenței capacităților energetice, a suprafeței de 1 mp teren, reprezentând suprafața ocupată, conform avizului tehnic de racordare nr.1005887970 din 17.03.2025, precum și a dreptului de servitute de trecere aeriană a bransamentului electric trifazat, pe o distanță de 30 ml în vederea executării lucrării „Alimentare cu energie electrică a imobilului numitei Scheuleac Andreea Nicoleta, situat în sat Stulpicani, str. Izlazului, nr.11, comuna Stulpicani, județul Suceava”.

Art.2. Se aprobă garantarea dreptului de acces gratuit la locul de amplasare al rețelelor de distribuție a energiei electrice pentru executarea lucrărilor și dreptul de acces gratuit la capacitățile energetice cu ocazia intervențiilor pentru rețehnologizări, reparații, revizii și avarii.

Art.3. Primarul comunei Stulpicani, prin compartimentele de specialitate, va aduce la îndeplinire prevederile prezentei hotărâri, care va fi comunicată în termen, prin grija secretarului general al comunei tuturor persoanelor și instituțiilor interesate.

Inițiator,
Primar,
Vasile Zamcu

Avizat,
Secretar general comună,
Mihalea Liviu

ROMÂNIA

JUDEȚUL SUCEAVA

COMUNA STULPICANI

Nr. 2479 din 15.04.2025

REFERAT DE APROBARE

la proiectul de hotărâre privind dreptul de servitute pentru branșament electric aerian trifazat , în lungime 30 ml și suprafața de 1 mp pentru amplasarea unui stâlp nou la limita de proprietate pe domeniul public, în vederea executării lucrării „Alimentare cu energie electrică a imobilului numitei Scheuleac Andreea Nicoleta , situat sat Stulpicani, str. Izlazului, nr.11, comuna Stulpicani, județul Suceava” .

Având în vedere cererea doamnei Scheuleac Andreea Nicoleta , pentru racordarea cu energie electrică a locuinței. conform avizului tehnic de racordare nr.1005887970 din 17.03.2025 , sens în care se fac următoarele precizări:

- execuția lucrărilor de construcții se va face cu respectarea normelor tehnice în vigoare , în condițiile respectării Legii 50/1991 privind autorizarea executării construcțiilor și unele măsuri pentru realizarea locuințelor, republicată, cu modificările și completările ulterioare.
- amplasamentul terenului ocupat și racordarea la rețeaua electrică sunt prevăzute în avizul tehnic de racordare nr. 1005887970 din 17.03.2025

Având în vedere că sunt îndeplinite condițiile legale, vă propun să fiți de acord cu:

- dreptul de servitute pentru branșament electric aerian trifazat, pe o suprafață de 30 ml până la stâlp intermediar nou, în suprafață de 1 mp pentru branșamentul electric aerian trifazat conform avizului tehnic de racordare nr. 1005887970 din 17.03.2025, în vederea executării branșamentului electric aerian trifazat a imobilului lui Scheuleac Andreea Nicoleta din sat Stulpicani, str. Izlazului nr.11, comuna Stulpicani, județul Suceava,

-servitutea de trecere pentru instalarea de rețele electrice sau alte echipamente aferente capacității energetice în funcțiune și pentru acces la locul de amplasare a acestora, în condițiile legii, precum și dreptul de acces gratuit la capacitățile energetice cu ocazia intervențiilor pentru retehnologizări, reparații, revizii și avarii.

Primar,

Zamcu Vasile





**ROMÂNIA
JUDEȚUL SUCEAVA
COMUNA STULPICANI
P R I M A R**

HOTĂRÂRE

Proiect de :
nr. 52 din 24.4. 2025

privind aprobarea organigramei, statului de funcții ale aparatului de specialitate al primarului comunei Stulpicani, precum și a numărului maxim de posturi corespunzător unității administrativ-teritoriale Comuna Stulpicani, județul Suceava, pentru anul 2025.

Consiliul Local al comunei Stulpicani, județul Suceava;

Având în vedere:

- referatul de aprobare al domnului Zamcu Vasile - primarul comunei Stulpicani, județul Suceava, înregistrat sub nr. 242 din 24.4. 2025;
- raportul compartimentului de resort din cadrul aparatului de specialitate, înregistrat sub numărul 6120 din data de 24.4. 2025;
- adresa Instituției Prefectului – Județul Suceava nr.6827 din 15.04.2025 privind comunicarea numărului maxim de posturi, aferent anului 2025 stabilit potrivit prevederilor OUG nr.63/2010, cu modificările și completările ulterioare;
- avizul comisiei de specialitate pentru administrație publică locală, juridică și de disciplină, apărarea ordinii și liniștii publice a drepturilor cetățenilor, înregistrat sub nr. din 2025;

În conformitate cu prevederile :

- OUG nr.63/2010 pentru modificarea și completarea Legii nr.273/2006 privind finanțele publice locale, precum și pentru stabilirea unor măsuri financiare, cu modificările și completările ulterioare, ale Ordinului ministrului lucrărilor publice, dezvoltării și administrației nr.331/2022;
- art.129, alin. (3) lit. c) din OUG nr.57/2019 privind Codul administrativ, cu modificările și completările ulterioare;

În temeiul art. 196, alin. (1), lit. a) din OUG nr.57/2019 privind Codul administrativ, cu modificările și completările ulterioare;

HOTĂRĂȘTE :

Art.1. Se aprobă organigrama și statul de funcții ale aparatului de specialitate al primarului comunei Stulpicani, pentru anul 2025, conform anexelor nr.1 și 2, care fac parte integrantă din prezenta hotărâre.

Art.2. Se aprobă numărul maxim de 35 posturi corespunzător unității administrativ-teritoriale, Comuna Stulpicani, Județul Suceava, pentru anul 2025, după cum urmează:

- 2 posturi de demnitari;
- 13 posturi de funcționari publici, din care 1 post de conducere și 12 posturi de execuție;
- 20 posturi de personal contractual, din care: 16 posturi personal contractual din aparatul propriu de specialitate al primarului, 1 post contractual suplimentar de șofer pentru deservirea microbuzului școlar și 3 posturi de personal contractual pentru implementarea proiectelor finanțate din fonduri externe nerambursabile, (numai pentru perioada implementării proiectelor).

Art.3. Primarul, secretarul general al comunei, și compartimentele de specialitate din cadrul primăriei cu atribuții în domeniu, vor duce la îndeplinire prevederile prezentei hotărâri, care va fi comunicată tuturor persoanelor și instituțiilor interesate.

Inițiator,
Primar,
Vasile Zamcu

Avizat,
Secretar general comună,
Mihalea Liviu

REFERAT DE APROBARE

la proiectul de hotărâre privind aprobarea organigramei, statului de funcții ale aparatului de specialitate al primarului comunei Stulpicani, precum și a numărului maxim de posturi corespunzător unității administrativ-teritoriale Comuna Stulpicani, județul Suceava, pentru anul 2025.

Prin adresa nr.6827 din 15.04.2025 Instituția Prefectului – Județul Suceava, ne face cunoscut faptul că, pentru anul 2025, numărul maxim de posturi corespunzător este de 41, din care: 35* pentru aparatul de specialitate, 5 pentru implementarea proiectelor finanțate din fonduri externe nerambursabile, și 1 post de șofer pentru microbuzul școlar.

Față de cele arătate, în conformitate cu prevederile art.129, alin.(3), litera c) din OUG nr.57/2019 privind Codul administrativ, Consiliul local aprobă, la propunerea primarului, în condițiile legii, organigrama și statul de funcții ale aparatului de specialitate al primarului, ale instituțiilor publice de interes local.


Având în vedere cele de mai sus, precum și raportul de specialitate al compartimentului de resort, înregistrat sub nr. 2192 din 24.4.2025, supun spre aprobare Consiliului local al comunei Stulpicani, proiectul de hotărâre privind aprobarea :

- organigramei și a statului de funcții ale aparatului de specialitate al primarului comunei Stulpicani, pentru anul 2023, conform anexelor nr.1 și 2, care fac parte integrantă din proiectul de hotărâre;
- numărului de 35 posturi corespunzător unității administrativ-teritoriale, Comuna Stulpicani, județul Suceava, pentru anul 2025, după cum urmează:
 - 2 posturi de demnitari (primar și viceprimar);
 - 13 posturi de funcționari publici, din care: 1 post de conducere (secretarul general al comunei) și 12 posturi de execuție;
 - 20 posturi de personal contractual, din care: 16 posturi personal contractual din aparatul propriu de specialitate al primarului, 1 post contractual suplimentar de șofer pentru deservirea microbuzului școlar și 3 posturi de personal contractual pentru implementarea proiectelor finanțate din fonduri externe nerambursabile, (numai pentru perioada implementării proiectelor).

Față de cele prezentate, vă supun spre aprobare proiectul de hotărâre privind aprobarea organigramei, statului de funcții ale aparatului de specialitate al primarului comunei Stulpicani, precum și a numărului maxim de posturi corespunzător unității administrativ-teritoriale Comuna Stulpicani, Județul Suceava, pentru anul 2024, acest proiect fiind oportun și necesar bunei funcționări a activității din cadrul instituției de interes public, respectiv Primăria comunei Stulpicani, județul Suceava.

Inițiator,
Primar,
Vasile Zamcu

ORGANIGRAMA PRIMĂRIEI COMUNEI STULPICANI

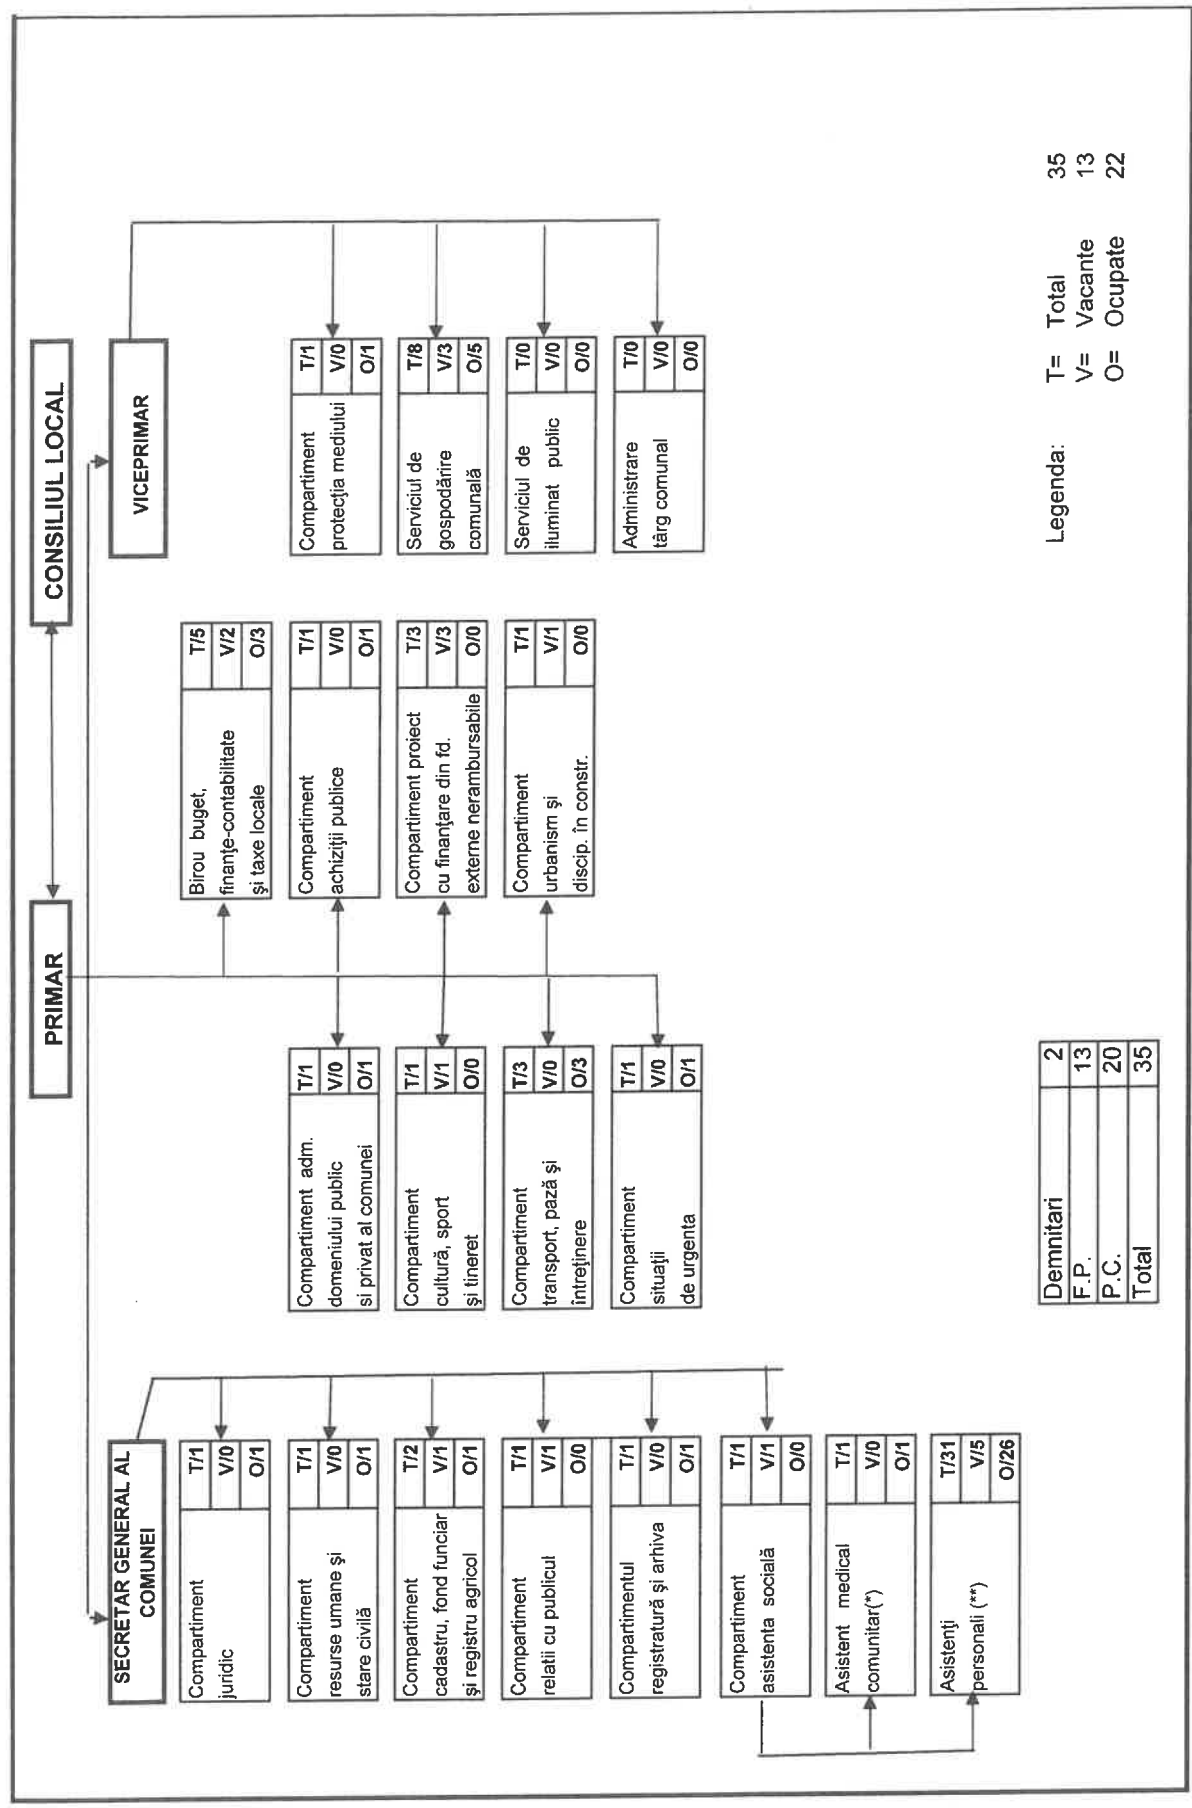

(*) post exceptat din numarul maxim de posturi fiind finantat, din bugetul local (cod 66.02)

(**) posturi exceptate din numarul maxim de posturi fiind finantat, din bugetul local (cod 68.02)

Primar,
Vasile Zamcu

Secretar general al comunei,
Mihalea Liviu

STAT DE FUNCȚII
PRIMĂRIA COMUNEI STULPICANI

NR. CRT.	Numele, prenumele/VACANT, temporar VACANT după caz	STRUCTURA	FUNCTIA DE DEMNITATE PUBLICA			Clasa	Gradul profesional	Nivelul studiilor	Funcția contractuală		Treapta profesionala/ grad	Nivelul studiilor	OBSERVAȚII
			Înalt funcț. public	de conducere	de executie				de conducere	de executie			
1	Zăncu Vasile												
2	Grămadă Sergiu Cristian	secretar general al comunei		secretar general al comunei				S					
3	Mihalea Liviu												
4	Tiron Roxana Maria	Compartiment juridic			consilier juridic	I	asistent superior	S					
5	Popa Liliana	Compartiment resurse umane și stare civilă			consilier	I	asistent	S					
6	Poneșcu Ionica Mihaela	Compartiment cadastru, fond funciar și registru agricol			consilier	I	asistent	S					
7	VACANT	Compartiment relații cu publicul			consilier	I	asistent	S					
8	VACANT	Compartiment registratură și arhivă			consilier	I	principal	S					
9	Flocea Elena Dorina	Compartiment asistență socială			consilier	I	debutant	S		referent	I	S	
10	VACANT				inspector consilier	I	superior	S					
11	Răcilă Lenuța				consilier	I	principal	S					
12	VACANT												
13	Diacovschi Dorina	Birou buget, finanțe-contabilitate și taxe locale											
14	Scheuleac Ionel Gheorghiță												
15	VACANT									casier	I	M	
16	TEMPORAR VACANT	Compartiment cultură, sport și tineret								casier-contabil	I	M	
17	Dumbravă Petronela	Compartiment administrarea domeniului public și privat								Bibliotecar	I	S	
18	Popa Florin Vasile	Compartiment situații de urgență								Administrator	I	S	
19	Flocea Ion Vasile									șef SVSU	I	M	
20	Ostanschi Elena	Compartiment transport, pază și întreținere								paznic			
21	Popescu Gheorghe Alexandru									gard			
22	Flocea P. Vasile	Compartiment protecția mediului			consilier	I	principal	S		șofer microbuz			
23	VACANT	Comp. urbanism și disciplina în construcții			consilier achiziții publice	I	debutant	S					
24	Cătrinaru Luminița Ionela	Compartiment achiziții publice					asistent	S					
25	Dumbravă Vasile									muncitor necalif			
26	Pașaru Ioan Fănel									muncitor necalif			
27	Nușescu Vasile									șofer			
28	Bojorog Florin	Serviciul de gospodărie comunală								muncitor necalif			
29	Tăutu Viorel									muncitor necalif			
30	VACANT									muncitor necalif			
31	VACANT									muncitor necalif			
32	VACANT									șofer			
33	VACANT									inspector	I	S	
34	VACANT									inspector	I	S	
35	VACANT	Compartiment fonduri externe nerambursabile								inspector	I	S	

Funcția	Număr posturi	Ocupate	Vacante	Total
Nr. total de funcții publice				
Nr. total demitări		8	5	13
Nr. total de înalți funcționari publici		2	0	2
Nr. total de funcții publice de conducere		0	0	0
Nr. total de funcții publice de execuție		1	0	1
Nr. total de funcții contractuale de execuție		7	4	12
Nr. total funcții aprobate		12	8	20
Nr. total funcții aprobate		22	13	35
Nr total de posturi potrivit art. III alin. (2) din O.U.G. nr. 63/2010 pentru modificarea și completarea Legii nr. 273/2006 privind finanțele publice locale, precum și pentru stabilirea unor măsuri financiare, cu modif.				
Nr. total de funcții din instituție		26	5	31
Nr. total de funcții din instituție		48	18	66

Președinte deședință,
Moroșan Vasile Alexandru

Secretar general al comunei,
Mihalea Liviu



Nr. 6827

Data: 15.04.2025

Se transmite prin e-mail

MINISTERUL AFACERILOR INTERNE

INSTITUȚIA PREFECTULUI - JUDEȚUL SUCEAVA

..... anexa cu JUDEȚUL SUCEAVA
..... din COMUNA STULPICANI
INTRARE - IESIRE
INTRAIRE - IESIRE
..... din 22.04.2025
..... cu anexa

Către,

PRIMĂRIILE UNITĂȚILOR ADMINISTRATIV-TERITORIALE DIN JUDEȚUL SUCEAVA

Doamnelor/Domnilor primari

Doamnelor/Domnilor secretari generali ai unităților administrativ-teritoriale

Vă transmitem alăturat numărul maxim de posturi, aferent anului 2025, stabilit potrivit prevederilor Ordonanței de urgență a Guvernului nr. 63/2010 pentru modificarea și completarea Legii nr. 273/2006 privind finanțele publice locale, precum și pentru stabilirea unor măsuri financiare, cu modificările și completările ulterioare, ca urmare a stabilirii mediilor numărului de locuitori corespunzător grupei, pe unități administrativ-teritoriale, prevăzute în tabelul 2 din anexa la Ordonanța de urgență a Guvernului nr. 63/2010, prin Ordinul ministerului dezvoltării, lucrărilor publice și administrației nr. 410 din 02.04.2025.

Numărul maxim pe care unitatea administrativ-teritorială îl poate avea potrivit Ordonanței de urgență a Guvernului nr. 63/2010 cuprinde inclusiv funcțiile de primar, viceprimar, președinte al consiliului județean, vicepreședinte al consiliului județean, secretar al unității administrativ-teritoriale.

Vă atenționăm asupra faptului că, la adoptarea hotărârilor Consiliului Local având ca obiect aprobarea organigramei și a statului de funcții vor fi avute în vedere prevederile art. XVII, alin. (8) din Legea nr. 296/2023 privind unele măsuri fiscal-bugetare pentru asigurarea sustenabilității financiare a României pe termen lung, conform cărora: "Numărul maxim al posturilor corespunzător fiecărei unități/subdiviziuni administrativ-teritoriale, stabilit potrivit art. III alin. (8¹) din Ordonanța de urgență a Guvernului nr. 63/2010 pentru modificarea și completarea Legii nr. 273/2006 privind finanțele publice locale, precum și pentru stabilirea unor măsuri financiare, aprobată cu modificări și completări prin Legea nr. 13/2011, cu modificările și completările ulterioare, și pct. 1 din anexa la respectiva ordonanță de urgență se reduce cu 10% începând cu data de 1 noiembrie 2023".

Menționăm că numărul de posturi adăugat conform prevederilor punctului 4 din anexa la Ordonanța de urgență a Guvernului nr. 63/2010, pentru unitățile administrativ-teritoriale care implementează proiecte din fonduri externe nerambursabile, este valabil numai pentru perioada implementării proiectelor.

Cu stimă,

P R E F E C T,

Traian ANDRONACHI



SECRETAR GENERAL
al instituției prefectului
Claudia Nechifor

MINISTERUL AFACERILOR INTERNE
INSTITUȚIA PREFECTULUI – JUDEȚUL SUCEAVA

Se transmite prin e-mail

PRIMĂRIA COMUNEI STULPICANI

Prin prezenta vă comunicăm numărul maxim de posturi¹ pentru anul 2025, rezultat în urma aplicării prevederilor art. III din OUG nr. 63/2010 pentru modificarea și completarea Legii nr. 273/2006 privind finanțele publice locale, precum și pentru stabilirea unor măsuri financiare, cu modificările și completările ulterioare, ale Ordinului ministrului lucrărilor publice, dezvoltării și administrației nr. 410/2025, după cum urmează:

Numărul de posturi ¹ , corespunzător unității administrativ-teritoriale (determinat potrivit prevederilor pct. 1 din Anexa la OUG nr. 63/2010, cu modif. și compl. ulterioare)	Număr de posturi ² pentru: Serviciul public comunitar local de evidență a persoanelor ² (determinat potrivit prevederilor pct. 2 din Anexa la OUG nr. 63/2010, cu modif. și compl. ulterioare)	Număr de posturi ³ pentru Serviciul public de poliție locală ³ (determinat potrivit prevederilor pct. 3 din Anexa la OUG nr. 63/2010, cu modif. și compl. ulterioare)	Număr de posturi ⁴ pentru implementarea proiectelor finanțate din fonduri externe nerambursabile ⁴ (determinat potrivit prevederilor pct. 4 din Anexa la OUG nr. 63/2010, cu modif. și compl. ulterioare)	Număr de posturi ⁵ suplimentar de soferi necesar deservirii microbuzelor sau autobuzelor școlare ⁵ (determinat potrivit prevederilor pct. 5 din Anexa la OUG nr. 63/2010, cu modif. și compl. ulterioare)	Număr de posturi ⁶ prevăzut în proiecte pentru proiecte implementate care prevăd ca indicator de rezultat sau indicator de sustenabilitate postimplementarea înființarea unor posturi ⁶ (determinat potrivit prevederilor pct. 6 din Anexa la OUG nr. 63/2010, cu modif. și compl. ulterioare)	Numărul maxim de posturi corespunz. U.A.T.
35*	0	0	5	1	0	41

Notă:

¹ Numărul maxim de posturi nu se aplică și capitolului bugetar "Învățământ" finanțat din bugetele locale, din capitolul "Cultură" instituțiilor și companiilor de spectacole sau concerte înființate prin hotărâri ale autorităților deliberative ale unităților administrativ-teritoriale, organizate în temeiul Ordonanței Guvernului nr. 21/2007 privind Instituțiile și companiile de spectacole sau concerte, precum și desfășurarea activității de impresariat artistic, aprobată cu modificări și completări prin Legea nr. 353/2007, cu modificările și completările ulterioare, și care funcționează în subordinea consiliilor locale sau județene respective, și nici capitolului bugetare "Sănătate", "Asigurări și asistență socială" și "Servicii publice de interes local sau județean, specializate, cu personalitate juridică, înființate și organizate în subordinea consiliilor locale sau consiliilor județene, după caz, prin hotărâri ale autorităților deliberative ale unităților administrativ-teritoriale respective", așa cum sunt definite la art. 28 alin. (2) lit. a) din Legea serviciilor comunitare de utilități publice nr. 51/2006, republicată, cu modificările și completările ulterioare, indiferent de sursa de finanțare.

² numărul posturilor astfel determinat, poate fi prevăzut și utilizat numai pentru serviciul public comunitar local de evidență a persoanelor

³ numărul posturilor astfel determinat, poate fi prevăzut și utilizat numai pentru serviciul public de poliție locală, respectiv serviciul de pază a obiectivelor de interes județean

⁴ numai pentru perioada implementării proiectelor

⁵ în cazul în care unitatea/subdiviziunea administrativ-teritorială a primit microbuze sau autobuze școlare în baza Ordonanței de urgență a Guvernului nr. 115/2011

⁶ proiecte finanțate din fonduri externe nerambursabile

* Vă reamintim că la numărul maxim al posturilor stabilit potrivit art. III alin. (8¹) din Ordonanța de urgență a Guvernului nr. 63/2010, aveți obligația să aplicați în continuare prevederile art. XVII, alin. (8) din Legea nr. 296/2023 privind unele măsuri fiscal-bugetare pentru asigurarea sustenabilității financiare a României pe termen lung, cu modificările și completările ulterioare.

Cu stimă,

PREFECT,

Traian ANDRONACHI





ROMÂNIA
JUDEȚUL SUCEAVA
COMUNA STULPICANI
P R I M A R

Proiect de:
nr. 31 din 24.04.2025

HOTĂRÂRE

privind atestarea apartenenței la domeniul privat al comunei Stulpicani, a unor imobile, cu destinația teren, situate în sat Gemenea, comuna Stulpicani, județul Suceava.

Consiliul Local al Comunei Stulpicani, județul Suceava,

Având în vedere prevederile:

- art.41, alin.(5²) din Legea cadastrului și a publicității imobiliare nr.7/1996, republicată cu modificările și completările ulterioare;
- Ordinului nr.600/2023 al ANCPI privind aprobarea Regulamentului de recepție și înscriere în evidențele de cadastru și carte funciară;
- art.553, alin.1 și art.557, alin.(2) din Legea nr.287/2009 privind Codul civil;
- art. 129, alin.(2), litera c), art.139, alin.(3), litera g) și art.354 din OUG nr.57/2019 privind Codul administrativ, cu modificările și completările ulterioare;

Luând act de :

- a) referatul de aprobare, prezentat de primarul comunei Stulpicani, în calitate de inițiator, înregistrat sub nr. 249 din 24.04.2025;
- b) raportul compartimentului de resort din cadrul aparatului de specialitate al primarului comunei Stulpicani, înregistrat sub nr. 342 din data de 24.04.2025;
- c) raportul comisiei de specialitate a consiliului local pentru programe de dezvoltare economico-socială, buget, finanțe, administrarea domeniului public și privat, agricultură, gospodărie comunală, protecția mediului și turism, înregistrat sub nr. din2025;

În temeiul prevederilor art.196, alin.(1), litera a) din OUG nr.57/2019 privind Codul administrativ, cu modificările și completările ulterioare;

HOTĂRĂȘTE :

Art.1. Se aprobă apartenența la domeniul privat al comunei Stulpicani, a imobilelor cu destinația teren, identificate în baza planului de amplasament și delimitare, prevăzute în Anexa care face parte integrantă din prezenta hotărâre.

Art.2. Prin grija compartimentului de specialitate cu atribuții în acest sens, vor fi îndeplinite procedurile de înscriere a dreptului de proprietate în favoarea domeniului privat al Comunei Stulpicani, în registrele de publicitate imobiliară de la Oficiul de Cadastru și Publicitate Imobiliară Suceava, respectiv Biroul de Cadastru și Publicitate Imobiliară Gura Humorului.

Art.3. Inventarul bunurilor care aparțin domeniului privat al comunei Stulpicani, aprobat prin HCL Stulpicani nr.23/29.04.2011, cu modificările și completările ulterioare, se va actualiza în mod corespunzător, conform legislației în vigoare.

Art.4. Primarul comunei, prin compartimentele de specialitate, va aduce la îndeplinire prevederile prezentei hotărâri, care va fi comunicată în termen prin grija secretarului, tuturor persoanelor și instituțiilor interesate.


Inițiator,
Primar,
Vasile Zamcu

Avizat,
Secretar general comună,
Mihalea Liviu

PLAN DE AMPLASAMENT ȘI DELIMITARE A IMOBILULUI

Scara 1:250

Nr. cadastral	Suprafața măsurată a imobilului (mp)	Adresa imobilului
631	150	intravilan, loc. Stulpicani, com. Stulpicani
Nr. Cartea Funciară	Unitatea Administrativ Teritorială (UAT)	
32057	Stulpicani	

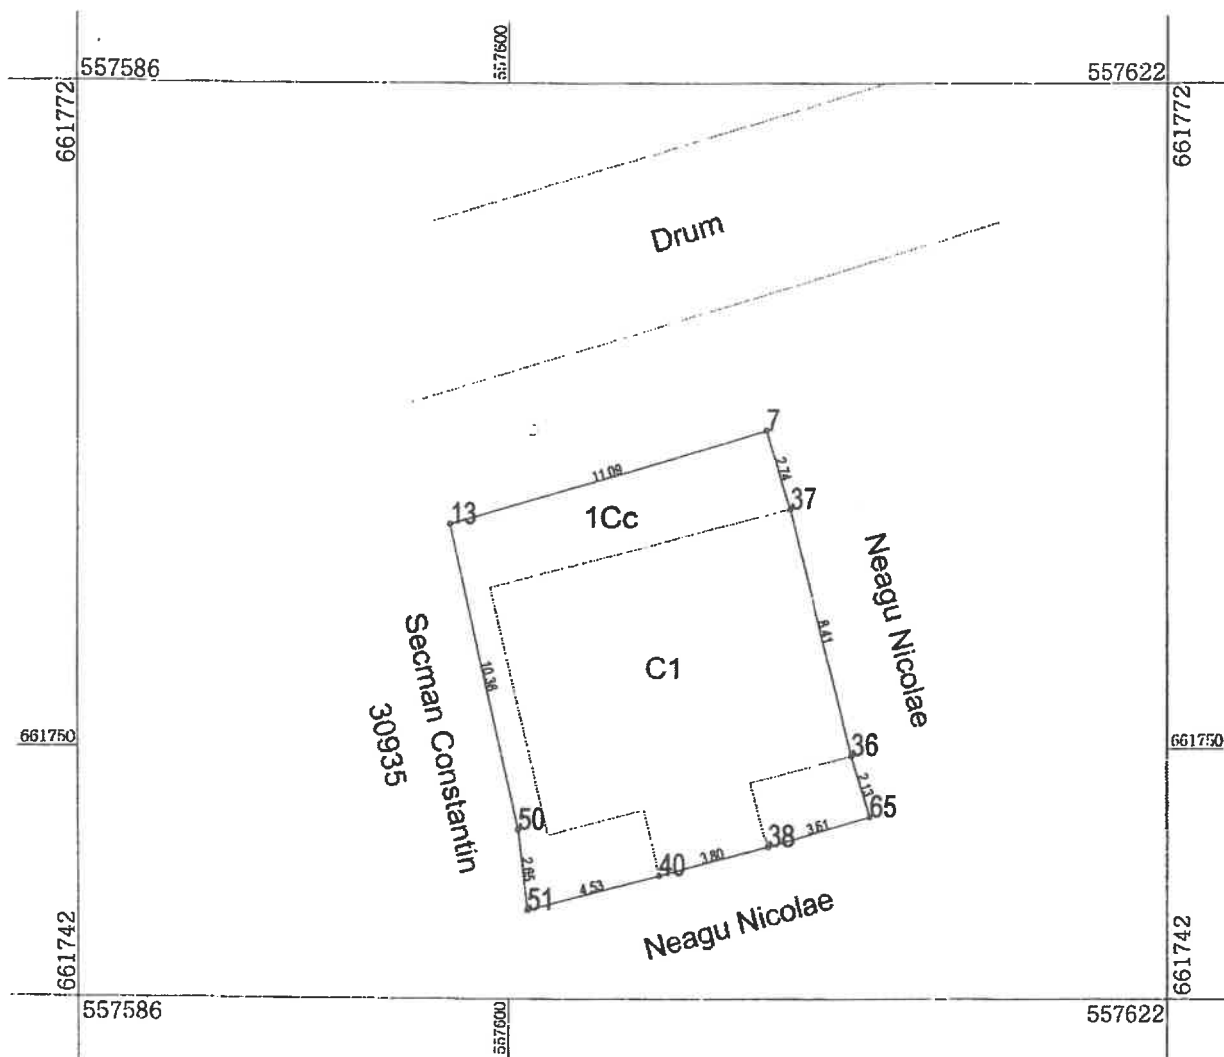

A. Date referitoare la teren			
Nr. parcelă	Categorie de folosință	Suprafața (mp)	Mențiuni
1	Cc	150	Teren împrejmuit cu gard de fier.
Total		150	-

B. Date referitoare la construcții			
Cod constr.	Destinația	Suprafața construită la sol (m.p.)	Mențiuni
C1	CL	96	Casă de locuit, din lemn, P, Scd= 96 mp, fără lift și fără certificat energetic, anul constr. 1929.
TOTAL		96	-

Suprafața totală măsurată a imobilului = 150 mp
Suprafața din act = 150 mp

Executant: PFA POPA Cristian Confirm executarea măsurătorilor la teren, corectitudinea întocmirii documentației cadastrale și corespondența acesteia cu realitatea din teren Semnătura și ștampila Data: 05.02.2016	Inspector: Confirm introducerea imobilului în baza de date integrată și atribuirea numărului cadastral Semnătura și parafa Data: Ștampila BCPI
---	---

PLAN DE ÎNCADRARE ÎN ZONĂ


Scara 1: 2000

Trapez: L-35-16-D-a-3-I

Proprietar: **STATUL român pentru teren
și NEAGU Nicolae și NEAGU Steluța pentru construcția C1**

Nr. imobil: 32057 Stulpicani, 1Cc.

Adresa: loc. Stulpicani, com. Stulpicani, intravilan, UAT Stulpicani

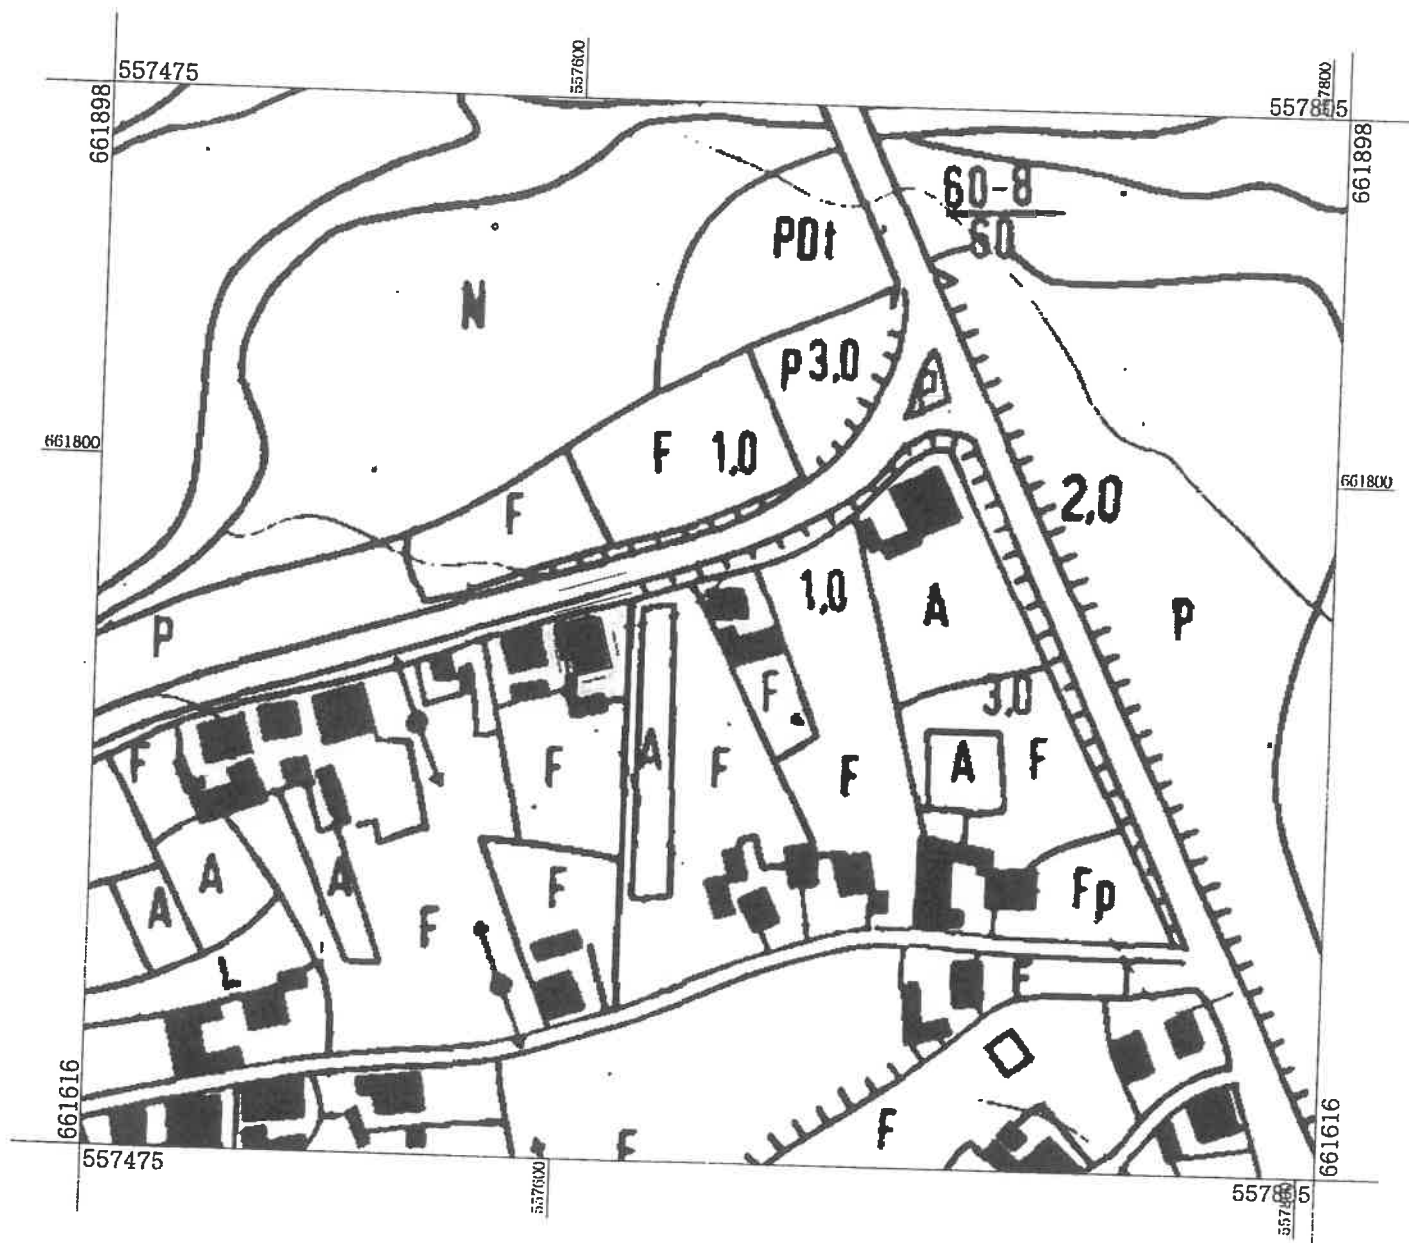


Semnătura și **stampa**
PFA POPA Cristian

(persoană autorizată)



Frasin, 05.02.2016

2.03.2025
Secretar
Dăbârova P. Ișale
Dăbârova P. Ișale

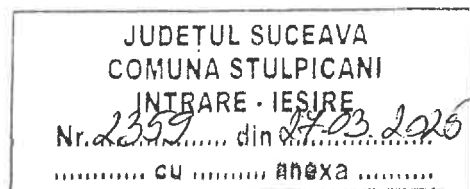

CĂTRE PRIMĂRIA COMUNEI STULPICANI /JUDEȚUL SUCEAVA

Subsemnații:

1. Neagu Ovidiu-Gabriel legitimat cu CI seria XB, nr.590186, CNP 1731018332148, domiciliat în mun.Bistrița, localitatea Unirea, str. Izvorul Rece, nr.13A, jud. Bistrița-Năsăud;
2. Neagu Cătălin-Lucian legitimat cu CI seria RX, nr.776287, CNP 1770918332150, domiciliat în mun.București sect.3, Odobești, nr. 5B-5C, bl.M7-M7B, sc.B, et.3, ap.58;
3. Neagu Ionuț-Alin, legitimat cu CI seria XV, nr.536675, CNP 18312211336671, domiciliat în comuna Berchișești sat Berchișești, str.Procopie Jitariu, nr.1, jud.Suceava,

în calitate de coproprietari ai imobilului C1- identificat în Cartea Funciară nr. 32057 Stulpicani și având drept de folosință asupra terenului înscris în CF 32057 Stulpicani , situat în comuna Stulpicani, sat Stulpicani, jud. Suceava și în urma adresei dumneavoastră cu nr.1644/19.03.2025, solicităm prin prezenta de a se emite de către Primăria Stulpicani o hotărâre de consiliu local de trecere a terenului sus-menționat din domeniul statului în domeniul privat al UAT Stulpicani , urmând ca această hotărâre să stea la baza actualizării Cărții Funciare.

Anexăm:

- extras de carte funciară pt imobilul 32057

27.03.2025

Cu respect, mulțumim anticipat

EXTRAS DE CARTE FUNCİARĂ PENTRU INFORMARE

Carte Funciară Nr. 32057 Stulpicani

Nr. cerere	6121
Ziua	27
Luna	03
Anul	2025

Cod verificare
100187886789



A. Partea I. Descrierea Imobilului

TEREN Intravilan

Nr. CF vechi:1253

Nr. topografic:631

Adresa: Jud. Suceava, UAT Stulpicani, Loc. Stulpicani

Nr. Crt	Nr. cadastral Nr. topografic	Suprafața* (mp)	Observații / Referințe
A1	32057	150	

Construcții

Crt	Nr cadastral Nr. topografic	Adresa	Observații / Referințe
A1.1	32057-C1	Jud. Suceava, UAT Stulpicani, Loc. Stulpicani	Nr. niveluri:1; S. construita la sol:96 mp; Casa de locuit, P, din lemn, fara lift si fara certificat energetic, anul constr. 1929

B. Partea II. Proprietari și acte

Înscrieri privitoare la dreptul de proprietate și alte drepturi reale			Referințe
624 / 27/10/1981			
Conventie nr. romano - germana, din 30/10/1940;			
B1	Intabulare, drept de PROPRIETATE, dobandit prin Lege, cota actuala 1/1		A1
	1) STATUL ROMAN		
	OBSERVATII: (provenita din conversia CF 1253)		
3290 / 18/02/2025			
Act Notarial nr. 19, din 17/02/2025 emis de Dumitru Mihaela;			
B5	Intabulare, drept de PROPRIETATE, dobandit prin Succesiune, cota actuala 1/8		A1.1
	1) NEAGU OVIDIU-GABRIEL		
B6	Intabulare, drept de PROPRIETATE, dobandit prin Succesiune, cota actuala 1/8		A1.1
	1) NEAGU CATALIN-LUCIAN		
B7	Intabulare, drept de PROPRIETATE, dobandit prin Succesiune, cota actuala 1/8		A1.1
	1) NEAGU IONUȚ-ALIN		
3294 / 18/02/2025			
Act Notarial nr. 20, din 17/02/2025 emis de Dumitru Mihaela;			
B8	Intabulare, drept de PROPRIETATE, dobandit prin Succesiune, cota actuala 5/24		A1.1
	1) NEAGU OVIDIU-GABRIEL		
B9	Intabulare, drept de PROPRIETATE, dobandit prin Succesiune, cota actuala 5/24		A1.1
	1) NEAGU CATALIN-LUCIAN		
B10	Intabulare, drept de PROPRIETATE, dobandit prin Succesiune, cota actuala 5/24		A1.1
	1) NEAGU IONUȚ-ALIN		

C. Partea III. SARCINI

Înscrieri privind dezmembrămintele dreptului de proprietate, drepturi reale de garanție și sarcini	Referințe
3290 / 18/02/2025	


Înscrieri privind dezmembrămintele dreptului de proprietate, drepturi reale de garanție și sarcini		Referințe
Act Notarial nr. 19, din 17/02/2025 emis de Dumitru Mihaela;		
C3	Intabulare, drept de FOLOSINTA, dobandit prin Succesiune, cota actuala 1/4 1) NEAGU OVIDIU-GABRIEL	A1
C4	Intabulare, drept de FOLOSINTA, dobandit prin Succesiune, cota actuala 1/4 1) NEAGU CATALIN-LUCIAN	A1
C5	Intabulare, drept de FOLOSINTA, dobandit prin Succesiune, cota actuala 1/4 1) NEAGU IONUȚ-ALIN	A1
3294 / 18/02/2025		
Act Notarial nr. 20, din 17/02/2025 emis de Dumitru Mihaela;		
C6	Intabulare, drept de FOLOSINTA, dobandit prin Succesiune, cota actuala 1/12 1) NEAGU OVIDIU-GABRIEL	A1
C7	Intabulare, drept de FOLOSINTA, dobandit prin Succesiune, cota actuala 1/12 1) NEAGU CATALIN-LUCIAN	A1
C8	Intabulare, drept de FOLOSINTA, dobandit prin Succesiune, cota actuala 1/12 1) NEAGU IONUȚ-ALIN	A1

Anexa Nr. 1 La Partea I

Teren

Nr cadastral	Suprafața (mp)*	Observații / Referințe
32057	150	

* Suprafața este determinată în planul de proiecție Stereo 70.

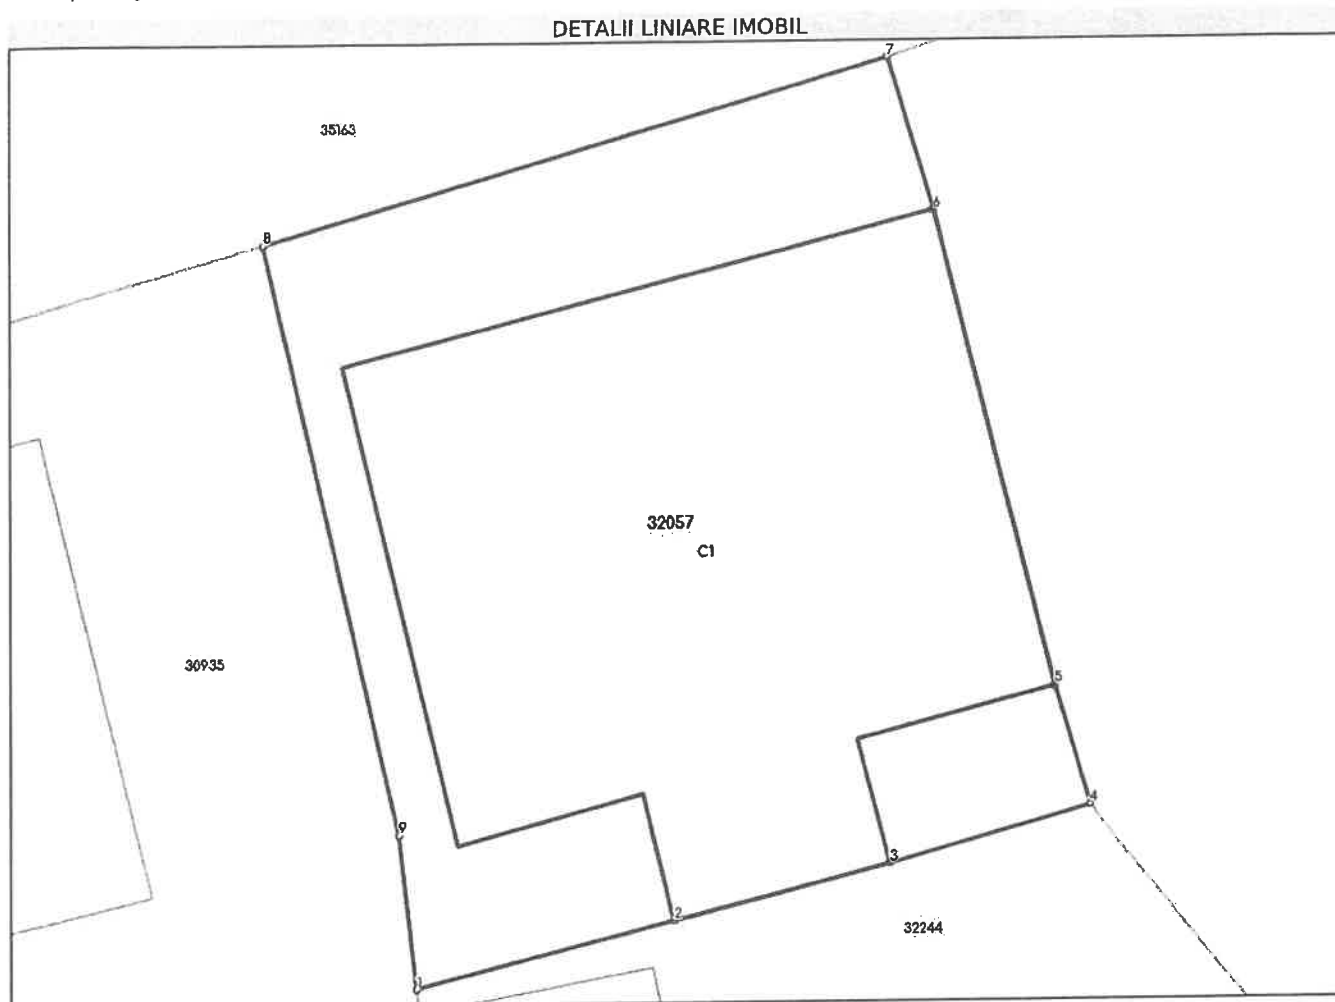

Date referitoare la teren

Nr Crt	Categorie folosință	Intra vilan	Suprafața (mp)	Tarla	Parcelă	Nr. topo	Observații / Referințe
1	curți construcții	DA	150	32057	631	631	Teren împrejmuit cu gard de fier

Date referitoare la construcții

Crt	Număr	Destinație construcție	Supraf. (mp)	Situație juridică	Observații / Referințe
A1.1	32057-C1	construcții de locuințe	96	Cu acte	S. construită la sol: 96 mp; Casa de locuit, P, din lemn, fara lift si fara certificat energetic, anul constr. 1929

Lungime Segmente

1) Valorile lungimilor segmentelor sunt obținute din proiecție în plan.

Punct început	Punct sfârșit	Lungime segment (m)
1	2	4.531
2	3	3.801
3	4	3.615

Punct început	Punct sfârșit	Lungime segment m (m)
4	5	2.129
5	6	8.414
6	7	2.739
7	8	11.091
8	9	10.357
9	1	2.647

** Lungimile segmentelor sunt determinate în planul de proiecție Stereo 70 și sunt rotunjite la 1 milimetru.
 *** Distanța dintre puncte este formată din segmente cumulate ce sunt mai mici decât valoarea 1 milimetru.

Extrasul de carte funciară generat prin sistemul informatic integrat al ANCPJ conține informațiile din cartea funciară active la data generării. Acesta este valabil în condițiile prevăzute de art. 7 din Legea nr. 455/2001, coroborat cu art. 3 din O.U.G. nr. 41/2016, exclusiv în mediul electronic, pentru activități și procese administrative prevăzute de legislația în vigoare. Valabilitatea poate fi extinsă și în forma fizică a documentului, fără semnătură olografă, cu acceptul expres sau procedural al instituției publice ori entității care a solicitat prezentarea acestui extras.

Verificarea corectitudinii și realității informațiilor conținute de document se poate face la adresa www.ancpl.ro/verificare, folosind codul de verificare online disponibil în antet. Codul de verificare este valabil 30 de zile calendaristice de la momentul generării documentului.

Data și ora generării,

27/03/2025, 13:04



ROMÂNIA
JUDEȚUL SUCEAVA
COMUNA STULPICANI
PRIMAR

Proiect de:
nr. 32 din 24.04.2025

HOTĂRÂRE

privind aprobarea demarării procedurii de achiziție în vederea întocmirii Studiului de fezabilitate-faza DALI, proiect tehnic și asistență tehnică pentru realizarea obiectivului de investiție "Modernizarea sistemului de iluminat public stradal, cu puncte de aprindere în comuna Stulpicani, județul Suceava" (Etapa II)

Consiliul Local al comunei Stulpicani, județul Suceava;

Având în vedere prevederile :

- Hotărârea Consiliului local Stulpicani nr.15 din 25.03.2025 privind aprobarea bugetului local al comunei Stulpicani, județul Suceava, pe anul 2025;
- Legii nr.273/2006 privind finanțele publice locale, cu modificările și completările ulterioare;
- Legii nr.98/2016 privind achizițiile publice, cu modificările și completările ulterioare;
- HG nr.395/2016 pentru aprobarea Normelor metodologice de aplicare a prevederilor referitoare la atribuirea contractului de achiziție publică/acordului-cadru din Legea nr.98/2016 privind achizițiile publice;
- art.129, alin. (2), lit.b) și alin.(4), lit.d din OUG. nr. 57/2019 privind Codul administrativ, cu modificările și completările ulterioare;

Luând act de :

- referatul de aprobare întocmit de către domnul Zamcu Vasile - primarul comunei Stulpicani, județul Suceava, în calitate de inițiator, înregistrat sub nr. 322 din 24.04.2025;
- raportul comun al compartimentelor de resort din cadrul aparatului de specialitate al primarului, înregistrat sub nr. 3125 din 24.04.2025;
- avizul comisiei pentru programe de dezvoltare economico-socială, buget, finanțe, administrarea domeniului public și privat, agricultură, gospodărie comună, protecția mediului și turism, înregistrat sub nr. ... din2025;

În temeiul art.196, alin.(1), litera a) din OUG. nr. 57/2019 privind Codul administrativ, cu modificările și completările ulterioare;

HOTĂRĂȘTE :

Art.1. Se aprobă demararea procedurii de achiziție în vederea întocmirii Studiului de fezabilitate - faza DALI, proiect tehnic și asistență tehnică pentru realizarea obiectivului de investiție "Modernizarea sistemului de iluminat public stradal, cu puncte de aprindere în comuna Stulpicani, județul Suceava" (Etapa II).

Art.2. Se stabilește valoarea estimativă a contractului de achiziție de servicii pentru realizarea Studiului de fezabilitate-faza DALI, proiect tehnic și asistență tehnică, în vederea realizării obiectivului prevăzut la art.1, din prezenta hotărâre în sumă de 90.000 lei fără TVA și include:

- Studiul de fezabilitate: 55.000 lei fără TVA;
- Documentații tehnice necesare obținerii avizelor, acordurilor etc: 5.000 lei fără TVA;
- Verificare tehnică a proiectului tehnic și detalii de execuție: 3.000 lei fără TVA;
- Proiect tehnic și detalii de execuție : 25.000 lei fără TVA;

Art.3. Primarul comunei, prin compartimentele de resort, va aduce la îndeplinire prevederile prezentei hotărâri, care va fi comunicată în termen, prin grija secretarului general al comunei, tuturor persoanelor și instituțiilor interesate.

Inițiator,
Primar,
Vasile Zamcu

Avizat,
Secretar general comună,
Mihalea Liviu

RAPORT DE SPECIALITATE

**Privind aprobarea demarării procedurii de achiziție în vederea întocmirii
Studiului de fezabilitate- faza DALI, PROIECT TEHNIC si asistenta tehnica pentru
obiectivul de investiție:**

**„MODERNIZAREA SISTEMULUI DE ILUMINAT PUBLIC STRADAL, CU PUNCTE DE
APRINDERE ÎN COMUNA STULPICANI, JUDEȚUL SUCEAVA” (ETAPA II)**

Avand in vedere temeiurile juridice, respectiv prevederile:

- a) Legea nr. 273/2006 privind finantele publice locale, cu modificarile si completarile ulterioare;
- b) legislația în vigoare privind achizițiile publice, respectiv Legea 98/2016 privind achizițiile publice;
- c) Hotărârea Nr. 395/2016 pentru aprobarea Normelor metodologice de aplicare a prevederilor referitoare la atribuirea contractului de achiziție publică/acordului –cadru din Legea nr. 98/2016 privind achizițiile publice;
- d) HG nr. 907/2016 privind etapele de elaborare și conținutul-cadru al documentațiilor tehnico-economice aferente obiectivelor/proiectelor de investiții publice
- e) În temeiul prevederilor Art. 129 alin. (2) lit. b) art.129 alin (4) lit. d) coroborat cu art. 196 alin. (1) lit. a) din OUG nr. 57 privind Codul administrativ;

(ETAPA II) Continuarea investiției este necesară pentru:

- Extinderea iluminatului în zonele neacoperite;
- Creșterea eficienței energetice prin înlocuirea corpurilor de iluminat convenționale cu echipamente LED moderne;
- Instalarea unor puncte de aprindere cu sisteme de control inteligente;
- Asigurarea siguranței rutiere și pietonale pe timpul nopții;
- Reducerea costurilor cu energia electrică la nivelul comunei.

Costurile aferente realizării studiului de fezabilitate vor fi asigurate din bugetul local al comunei Stulpicani, urmând ca obiectivul final să fie propus spre finanțare prin programe naționale sau europene destinate eficienței energetice / dezvoltării infrastructurii locale.

Valoarea estimată a contractului de achiziție de servicii este de 90.000 lei fara TVA si include:

Studiu de fezabilitate: 55.000 lei fara TVA

Documentatii tehnice necesare in vederea obtinerii avizelor, acordurilor, autorizatiilor;
5.000 lei fara TVA.

Verificarea tehnica de calitate a proiectului tehnic si detalii de executie: 3.000 lei fara TVA.

Proiect tehnic si detalii de executie: 25.000 lei fara TVA

Asistenta tehnica din partea proiectantului : 2.000 lei fara TVA

1. Având în vedere cele prezentate, se propune:

Aprobarea demarării procedurii de achiziție directă conform prevederilor Legii nr. 98/2016 privind achizițiile publice, în vederea contractării serviciilor de elaborare a studiului de fezabilitate pentru obiectivul menționat.

**Inspector,
Racila Lenuta**



**Intocmit,
Resp. achizitii publice
Catrinari Luminita**



Scrisoare Intentie

In atentie: Domnului Primar

Cunoscand preocuparile dumneavoastra pentru modernizarea sistemului de iluminat public stradal,
Vă propunem următoarea oferta:

Servicii de proiectare la faza Studiului de fezabilitate –D.A.L.I., Proiect Tehnic si asistenta tehnica la costul de 90,000.00 lei fara TVA. Pachetul include:

- **Studiu de fezabilitate/documentatie de avizare a lucrarilor de interventii si deviz general: 55,000.00 lei fara TVA**
- **Audit energetic: 0 lei fara TVA**
- **Expertizare tehnica: 0 lei fara TVA**
- **Documentatiile tehnice necesare in vederea obtinerii avizelor/acordurilor/autorizatiilor: 5,000.00 lei fara TVA**
- **Verificarea tehnica de calitate a proiectului tehnic si a detaliilor de executie: 3,000.00 lei fara TVA**
- **Proiect tehnic si detalii de executie: : 25,000.00 lei fara TVA**
- **Asistenta tehnica din partea proiectantului: 2,000.00 fara TVA**

Proiectul va include:

- Corpuri de iluminat cu flux luminos de min. 160 lm/w;
- Produse cu durată medie de utilizare de minim 100.000 ore;
- Produse în conformitate cu Directivele Europene:
 - Directiva de Joasă Tensiune;
 - Directiva de Compatibilitate Electromagnetică;
 - Directiva DEEE;
- Produse prevăzute cu protecție la supratensiune, suprasarcină și scurtcircuit;
- Produse ce dețin certificări emise de laboratoare acreditate
- Sistem de telegestiune cu următoarele caracteristici principale:
 - Sistemul funcționează atât online, conectat la rețea, cât și independent (stand-alone), în cazul în care conexiunea este pierdută în mod accidental;
 - Fiecare componentă a întregului sistem este rezistentă la pulsuri de tensiune ale rețelei de 10 kV;
 - Sistemul facilitează un management controlat și trimite alerte cu privire la:
 - defecțiuni ale lampilor sau specifice sistemului
 - furturile de energie
 - starea bateriei
 - temperatura echipamentelor
 - temperatura exterioara
 - înclinare anormală
 - vibratii.
 - Poate fi integrat cu sistemul:
 - Iluminat festiv ;
 - Iluminat arhitectural ;
 - Sisteme de iluminat parcuri;
 - Iluminat treceri pietoni in puncte speciale de interes(Scoli,gradinite,stadioane).

- În orice moment pe parcursul duratei de viață a sistemului, se poate atașa orice tip de senzori de monitorizare a calității. Starea sistemului de iluminat poate fi monitorizat pe baza alertelor
- Durata de viață a tuturor echipamentelor este de 10 ani.

Modalitate de plata:

- OP in 30 zile de la aprobarea proiectului si publicarea listelor in cadrul Programului privind sprijinirea eficientei energetice si a gestiunii inteligente a energiei in infrastructura de iluminat public

Oferta este valabila pentru localități cu peste 5 000 de locuitori

Având în vedere cele sus menționate, vă rugăm sa ne confirmați interesul și disponibilitatea pentru stabilirea unei întâlniri cu reprezentanții companiei noastre.

Semnatura și stampila

